




Commune BOISSETTES

Plans des Réseaux EAU POTABLE

Ref. PLAN:	77038_eau_2016_a	PLANCHE N°: P1 / P 1	
	CENTRE REGIONAL IDF SUD 198, Rue Foch - Z1 Vaux le Pénit 77005 MELUN Cedex TEL : 01-64-41-36-00 FAX : 01-64-41-36-01	DESSEIN PAR: Thierry NICOLLE	VERIFIE PAR: Florent MAURY
		DATE DE CREATION: 18/11/1997	DATE DE MISE A JOUR: 13/03/2017
		DATE D'IMPRESSION: 13/03/2017	ECHELLE:
		SOCIETE DES EAUX DE MELUN 198, Rue Foch - Z1 Vaux le Pénit 77005 MELUN Cedex	
		FTP RD TORPO 	

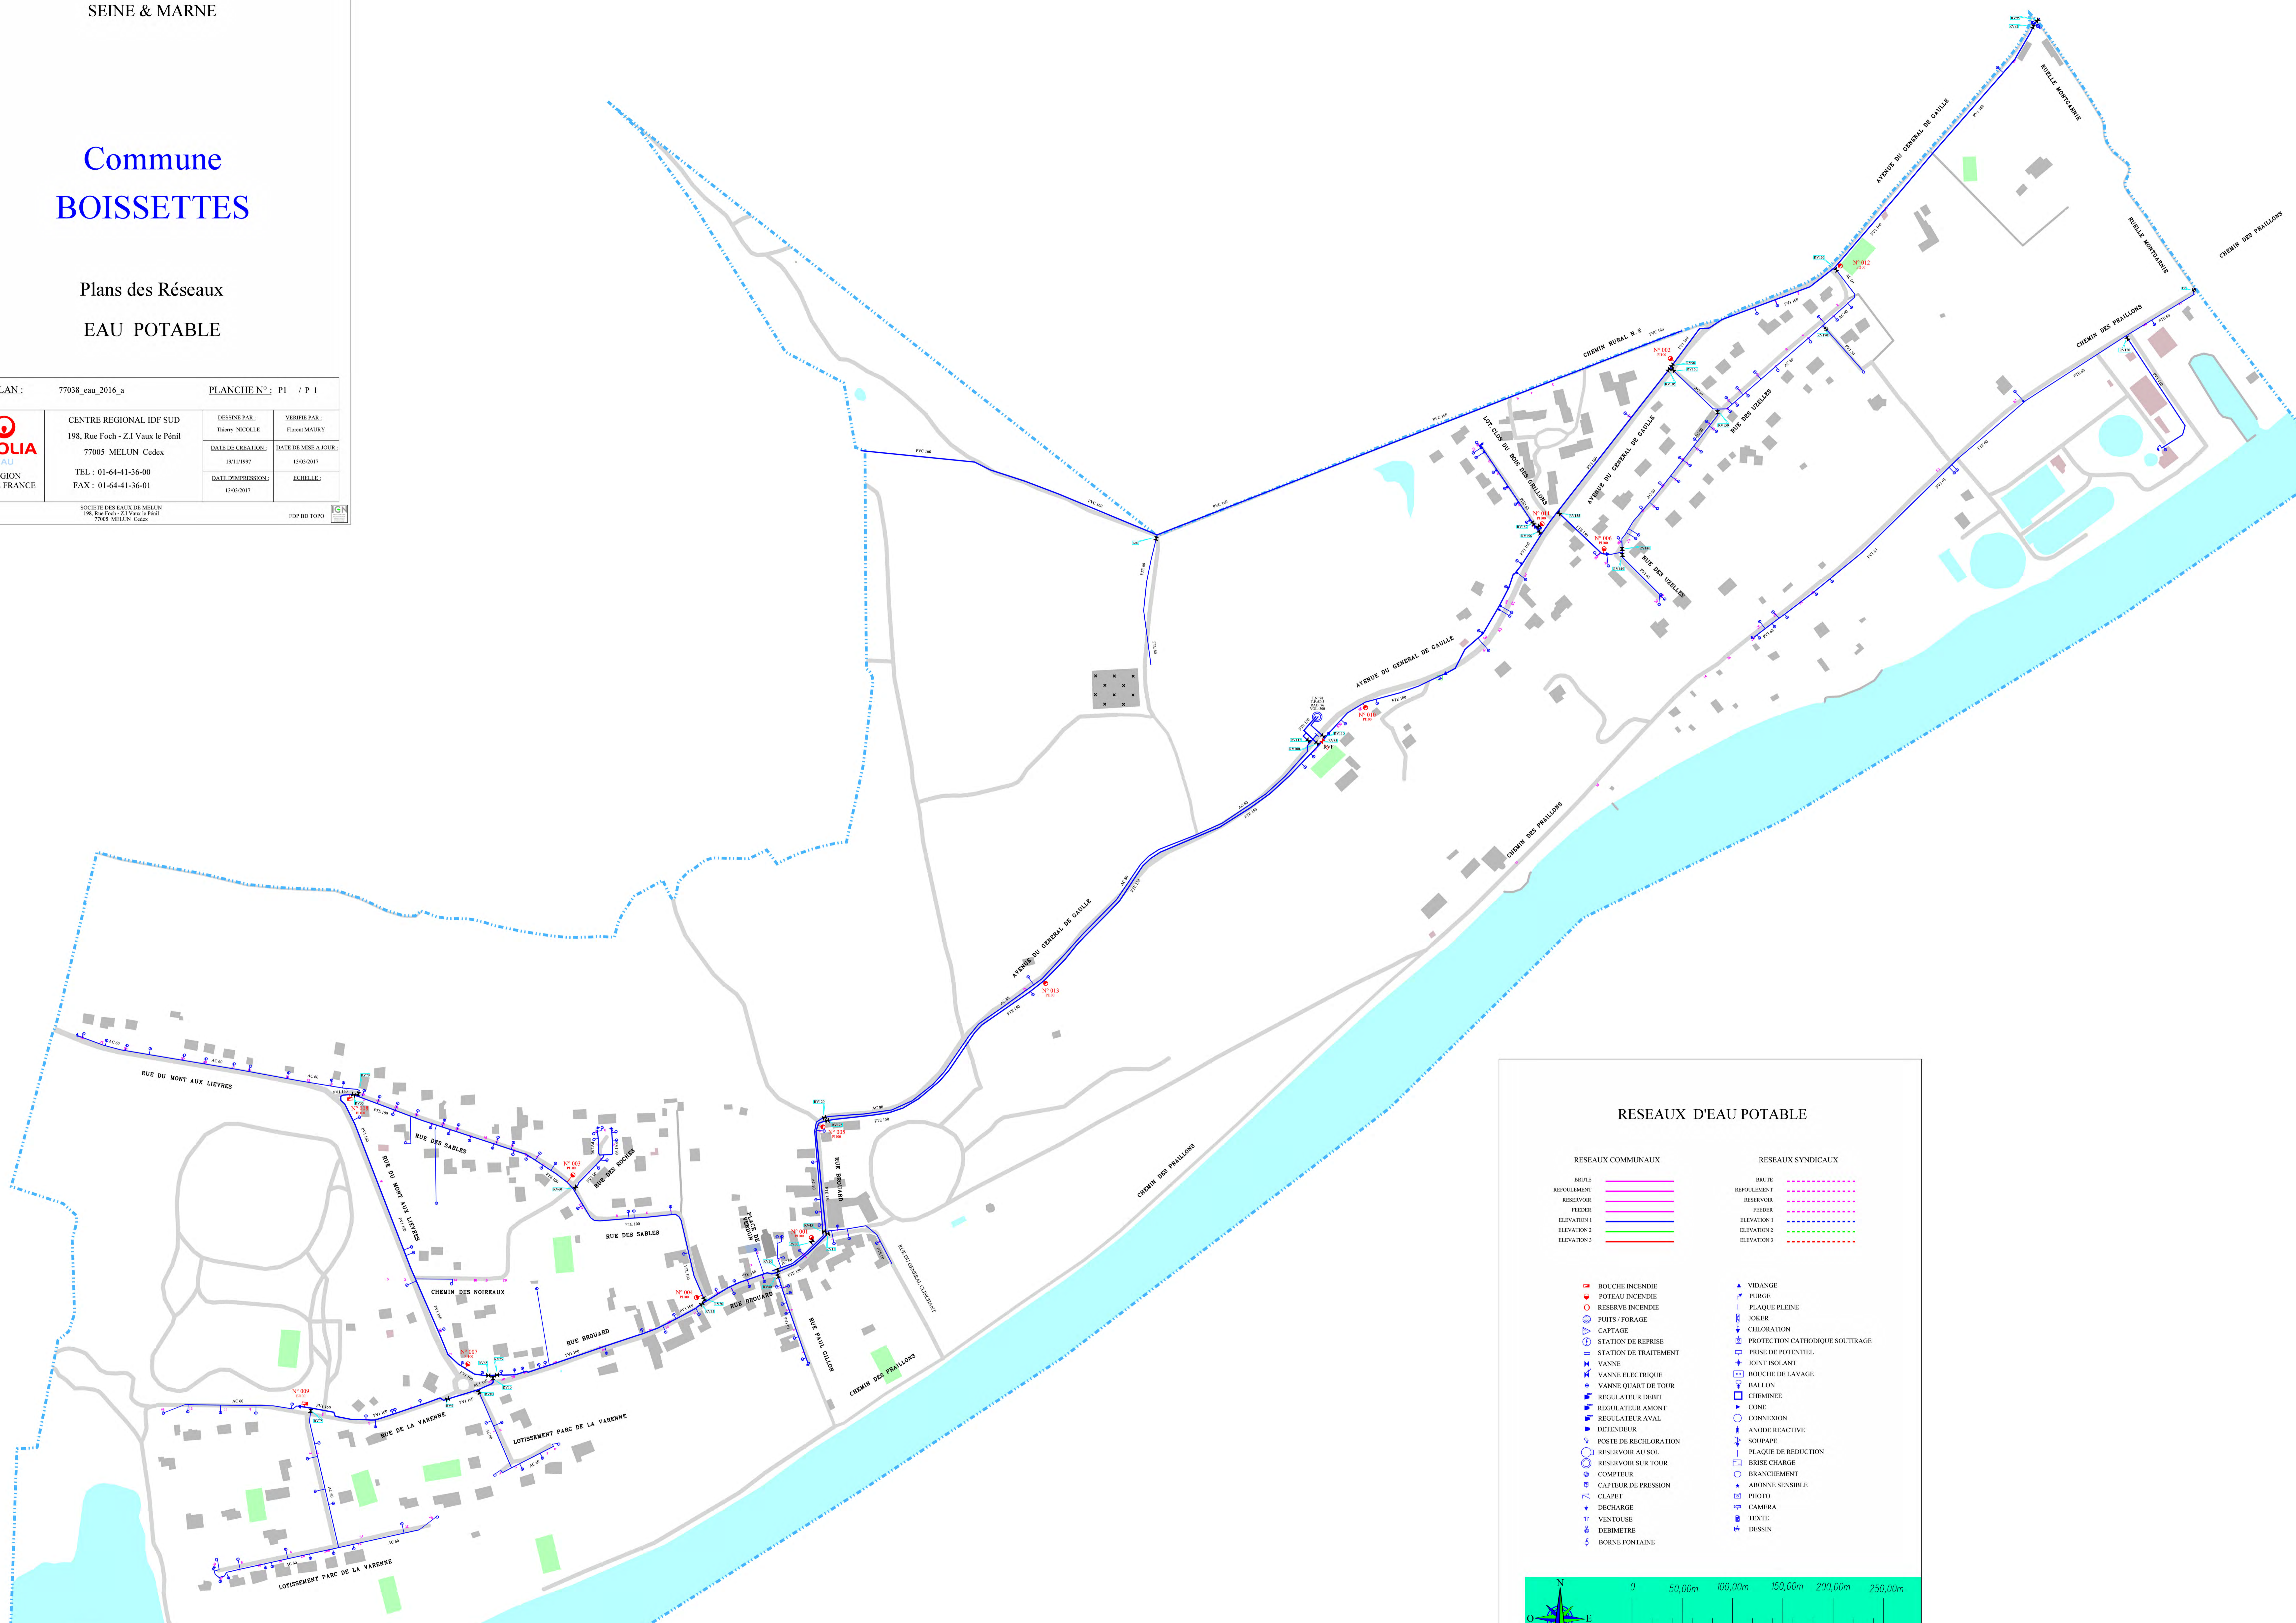

RESEAUX D'EAU POTABLE

RESEAUX COMMUNAUX		RESEAUX SYNDICAUX	
BRUTE		BRUTE	
REFOULEMENT		REFOULEMENT	
RESERVOIR		RESERVOIR	
FIEBER		FIEBER	
ELEVATION 1		ELEVATION 1	
ELEVATION 2		ELEVATION 2	
ELEVATION 3		ELEVATION 3	

	BOUCHE INCENDIE		VIDANGE
	POTEAU INCENDIE		PURGE
	RESERVE INCENDIE		PLAQUE PLEINE
	PUITS / FORAGE		JOKER
	CAPTAGE		CHLORATION
	STATION DE REPRISE		PROTECTION CATHODIQUE SOUVRAGE
	STATION DE TRAITEMENT		PRISE DE POTENTIEL
	VANNE		JOINT ISOLANT
	VANNE ELECTRIQUE		BOUCHE DE LAVAGE
	VANNE QUART DE TOUR		BALLON
	REGULATEUR DEBIT		CHEMINEE
	REGULATEUR AMONT		CONE
	REGULATEUR AVAL		CONNEXION
	DETENDEUR		ANODE REACTIVE
	POSTE DE RECHLORATION		SOUPAPE
	RESERVOIR AU SOL		PLAQUE DE REDUCTION
	RESERVOIR SUR TOUR		BRISE CHARGE
	COMPTEUR		BRANCHEMENT
	CAPTEUR DE PRESSION		ABONNE-SENSIBLE
	CLAPET		PHOTO
	DECHARGE		CAMERA
	VENTOUSE		TEXTE
	DEBIMETRE		DESSIN
	BORNE FONTAINE		

